




KRANDEL STADION

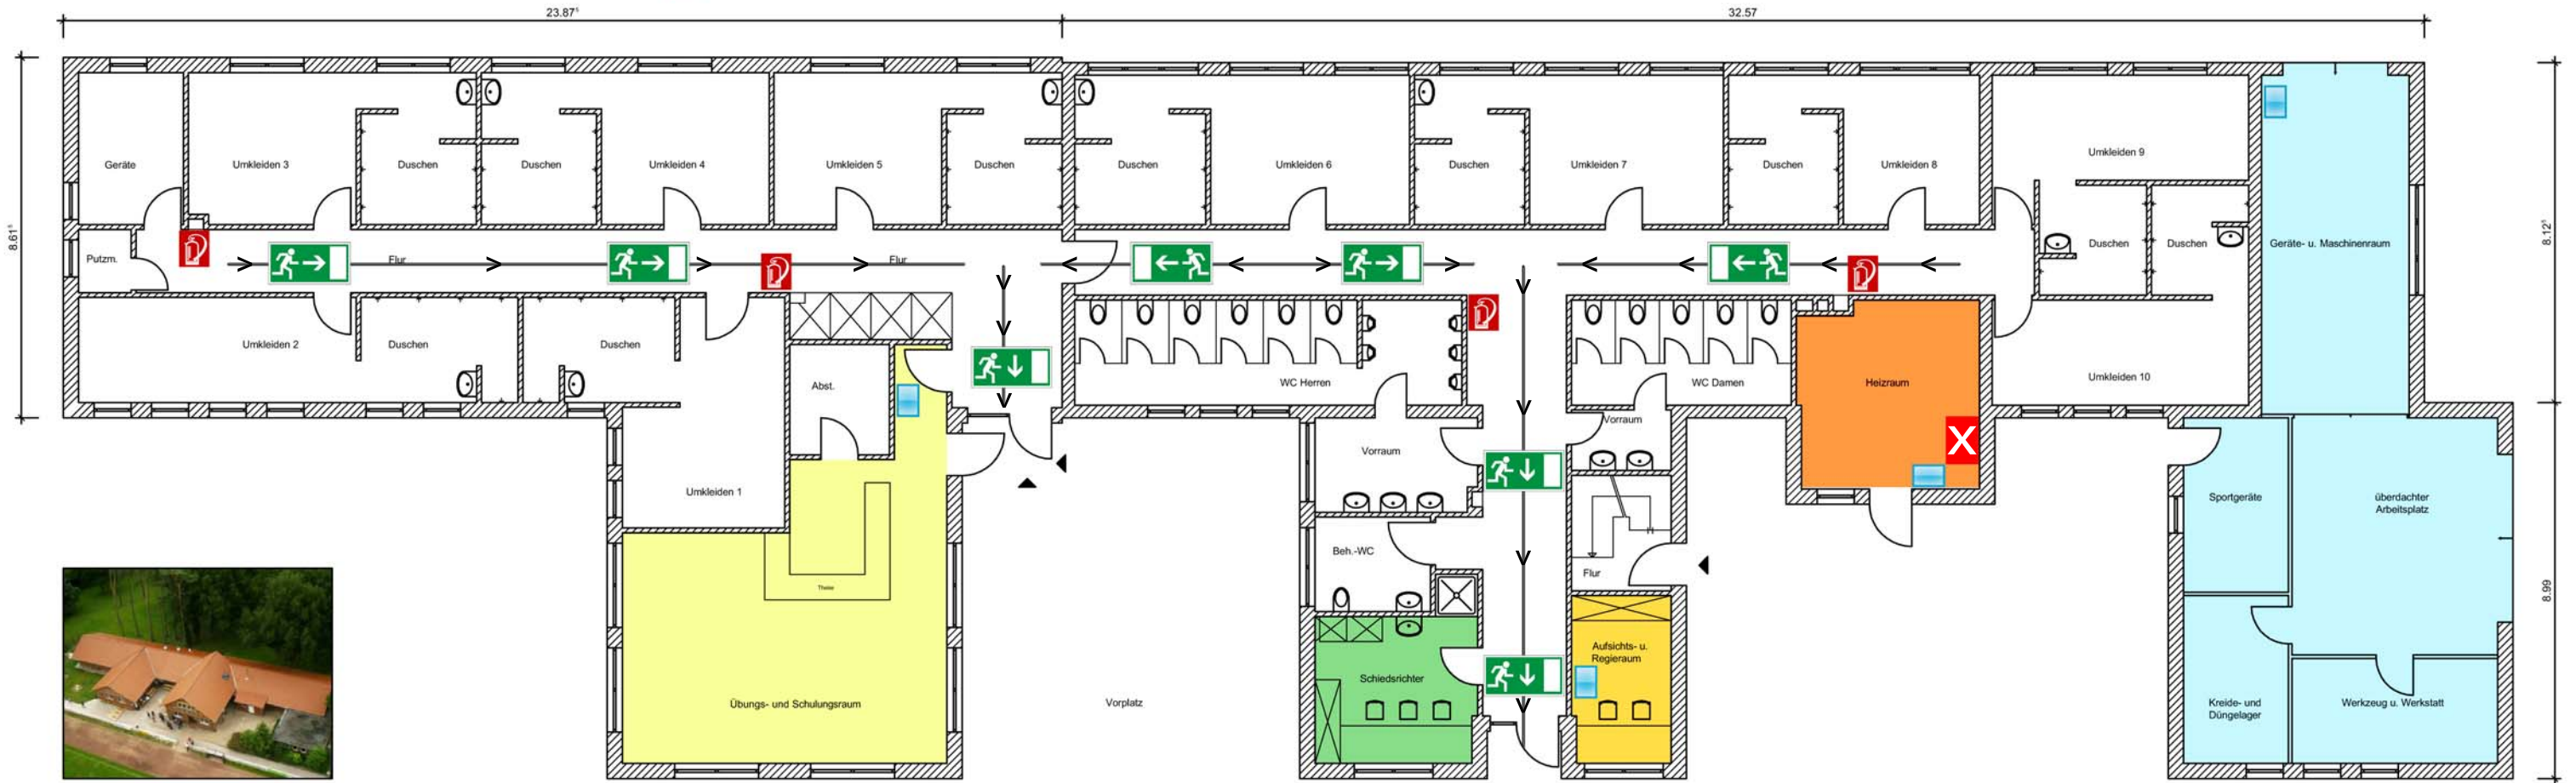

Krandel Büro 04431 2910
 W. Sasse Krandelverwaltung 04431 92130
 U. Kricke Platzwart 0162 6050274
 O. Jöckel Abteilungsleiter Fußball 04431 358

Erdgeschoss
 Umkleide- Sanitär- und Vereinsgebäude
 VfL 'Wittekind' Wildeshausen

-  Sicherungskasten
-  Feuerlöscher
-  Hauptahn Gas/Wasser
-  Notausgang
-  Standpunkt